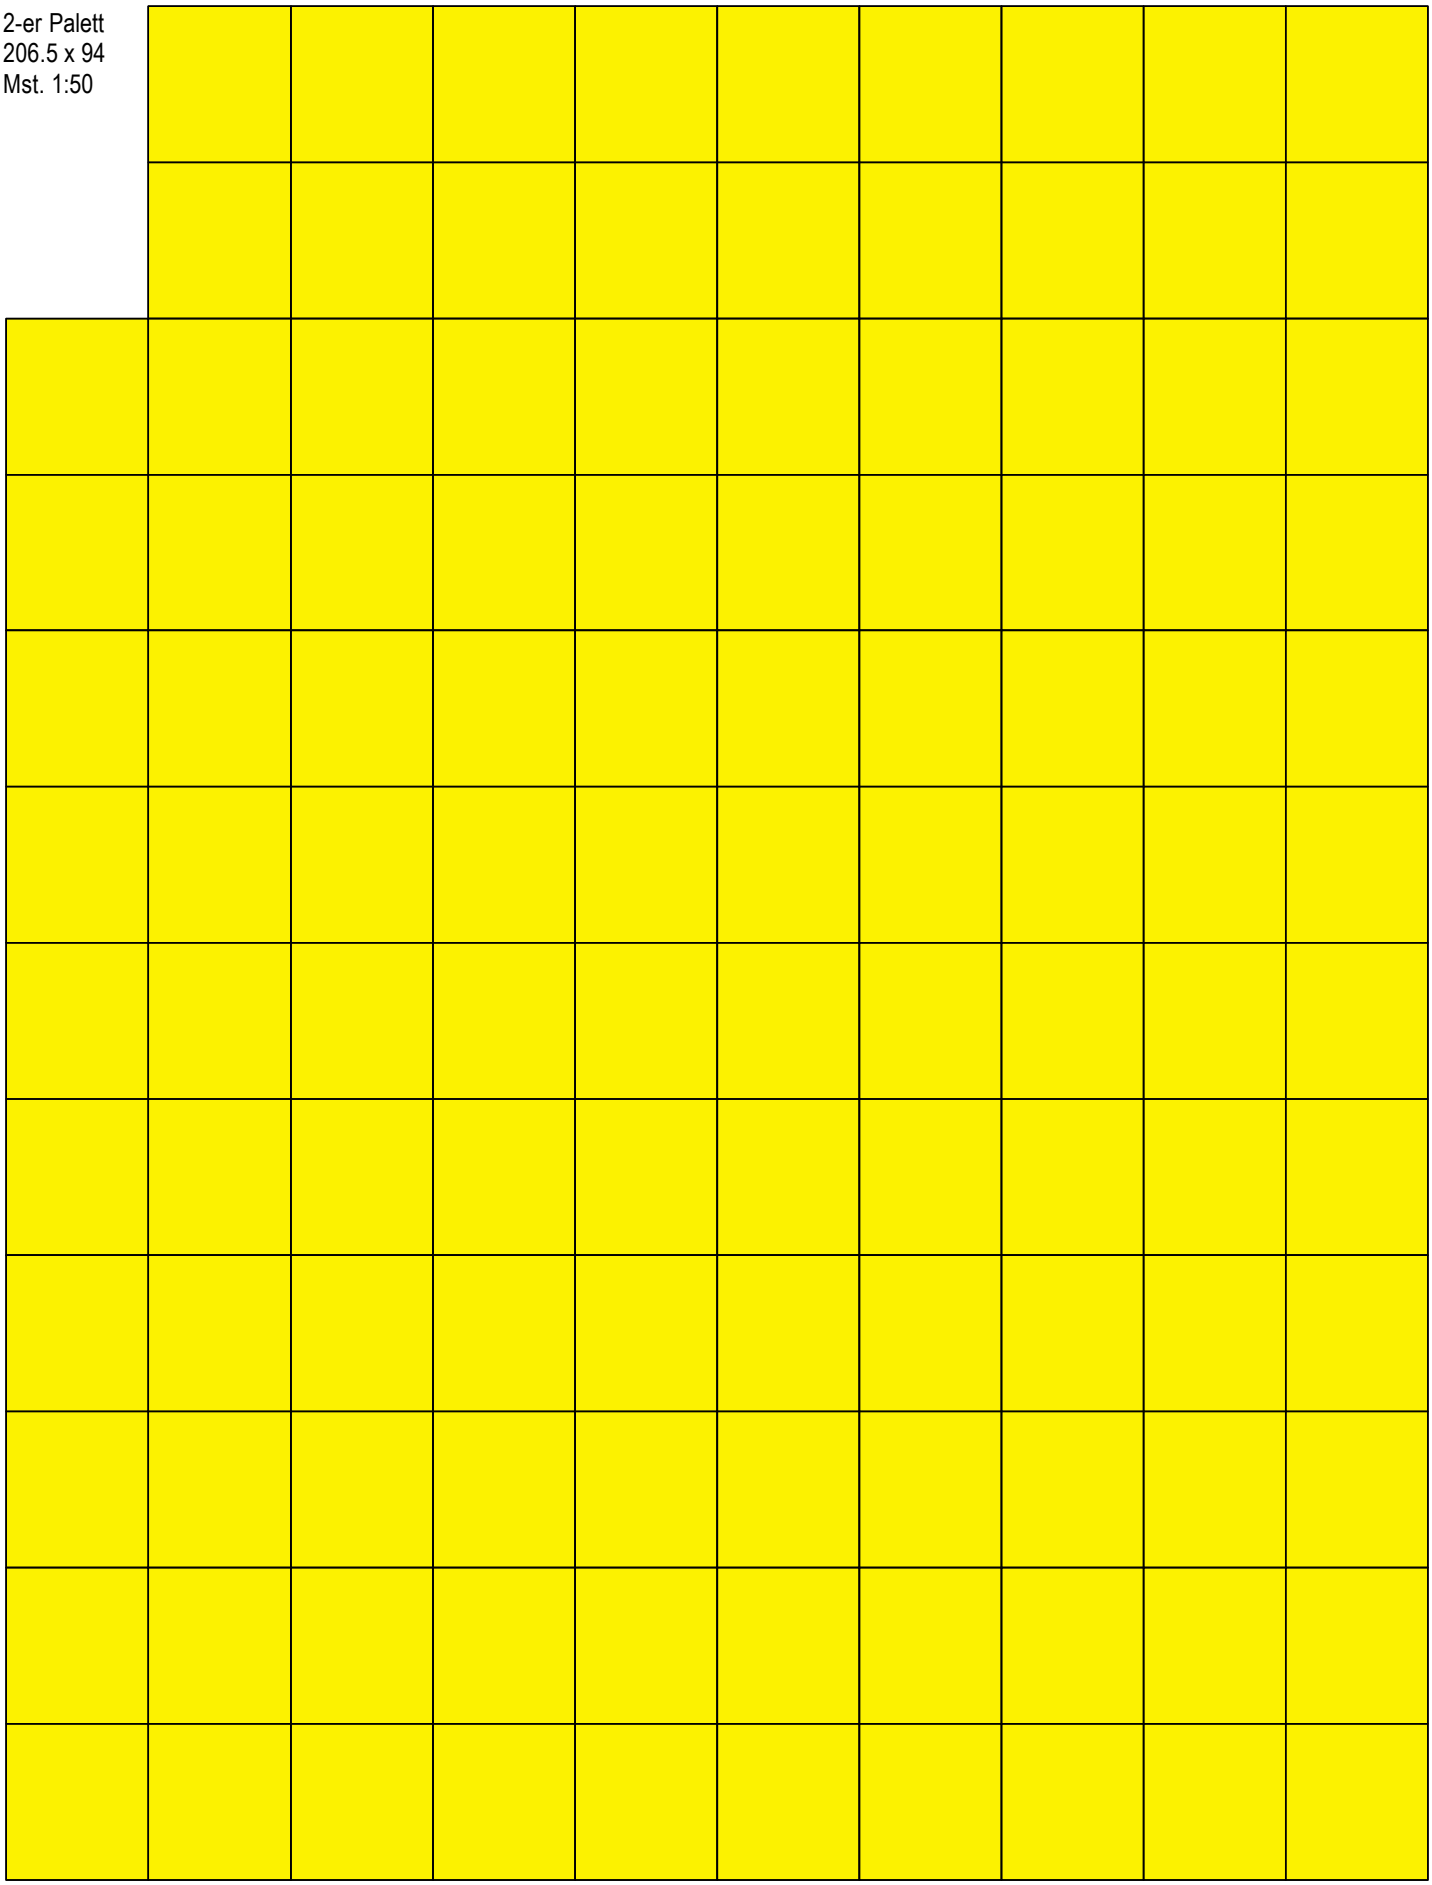2-er Palett
206.5 x 94
Mst. 1:50